


SPORT

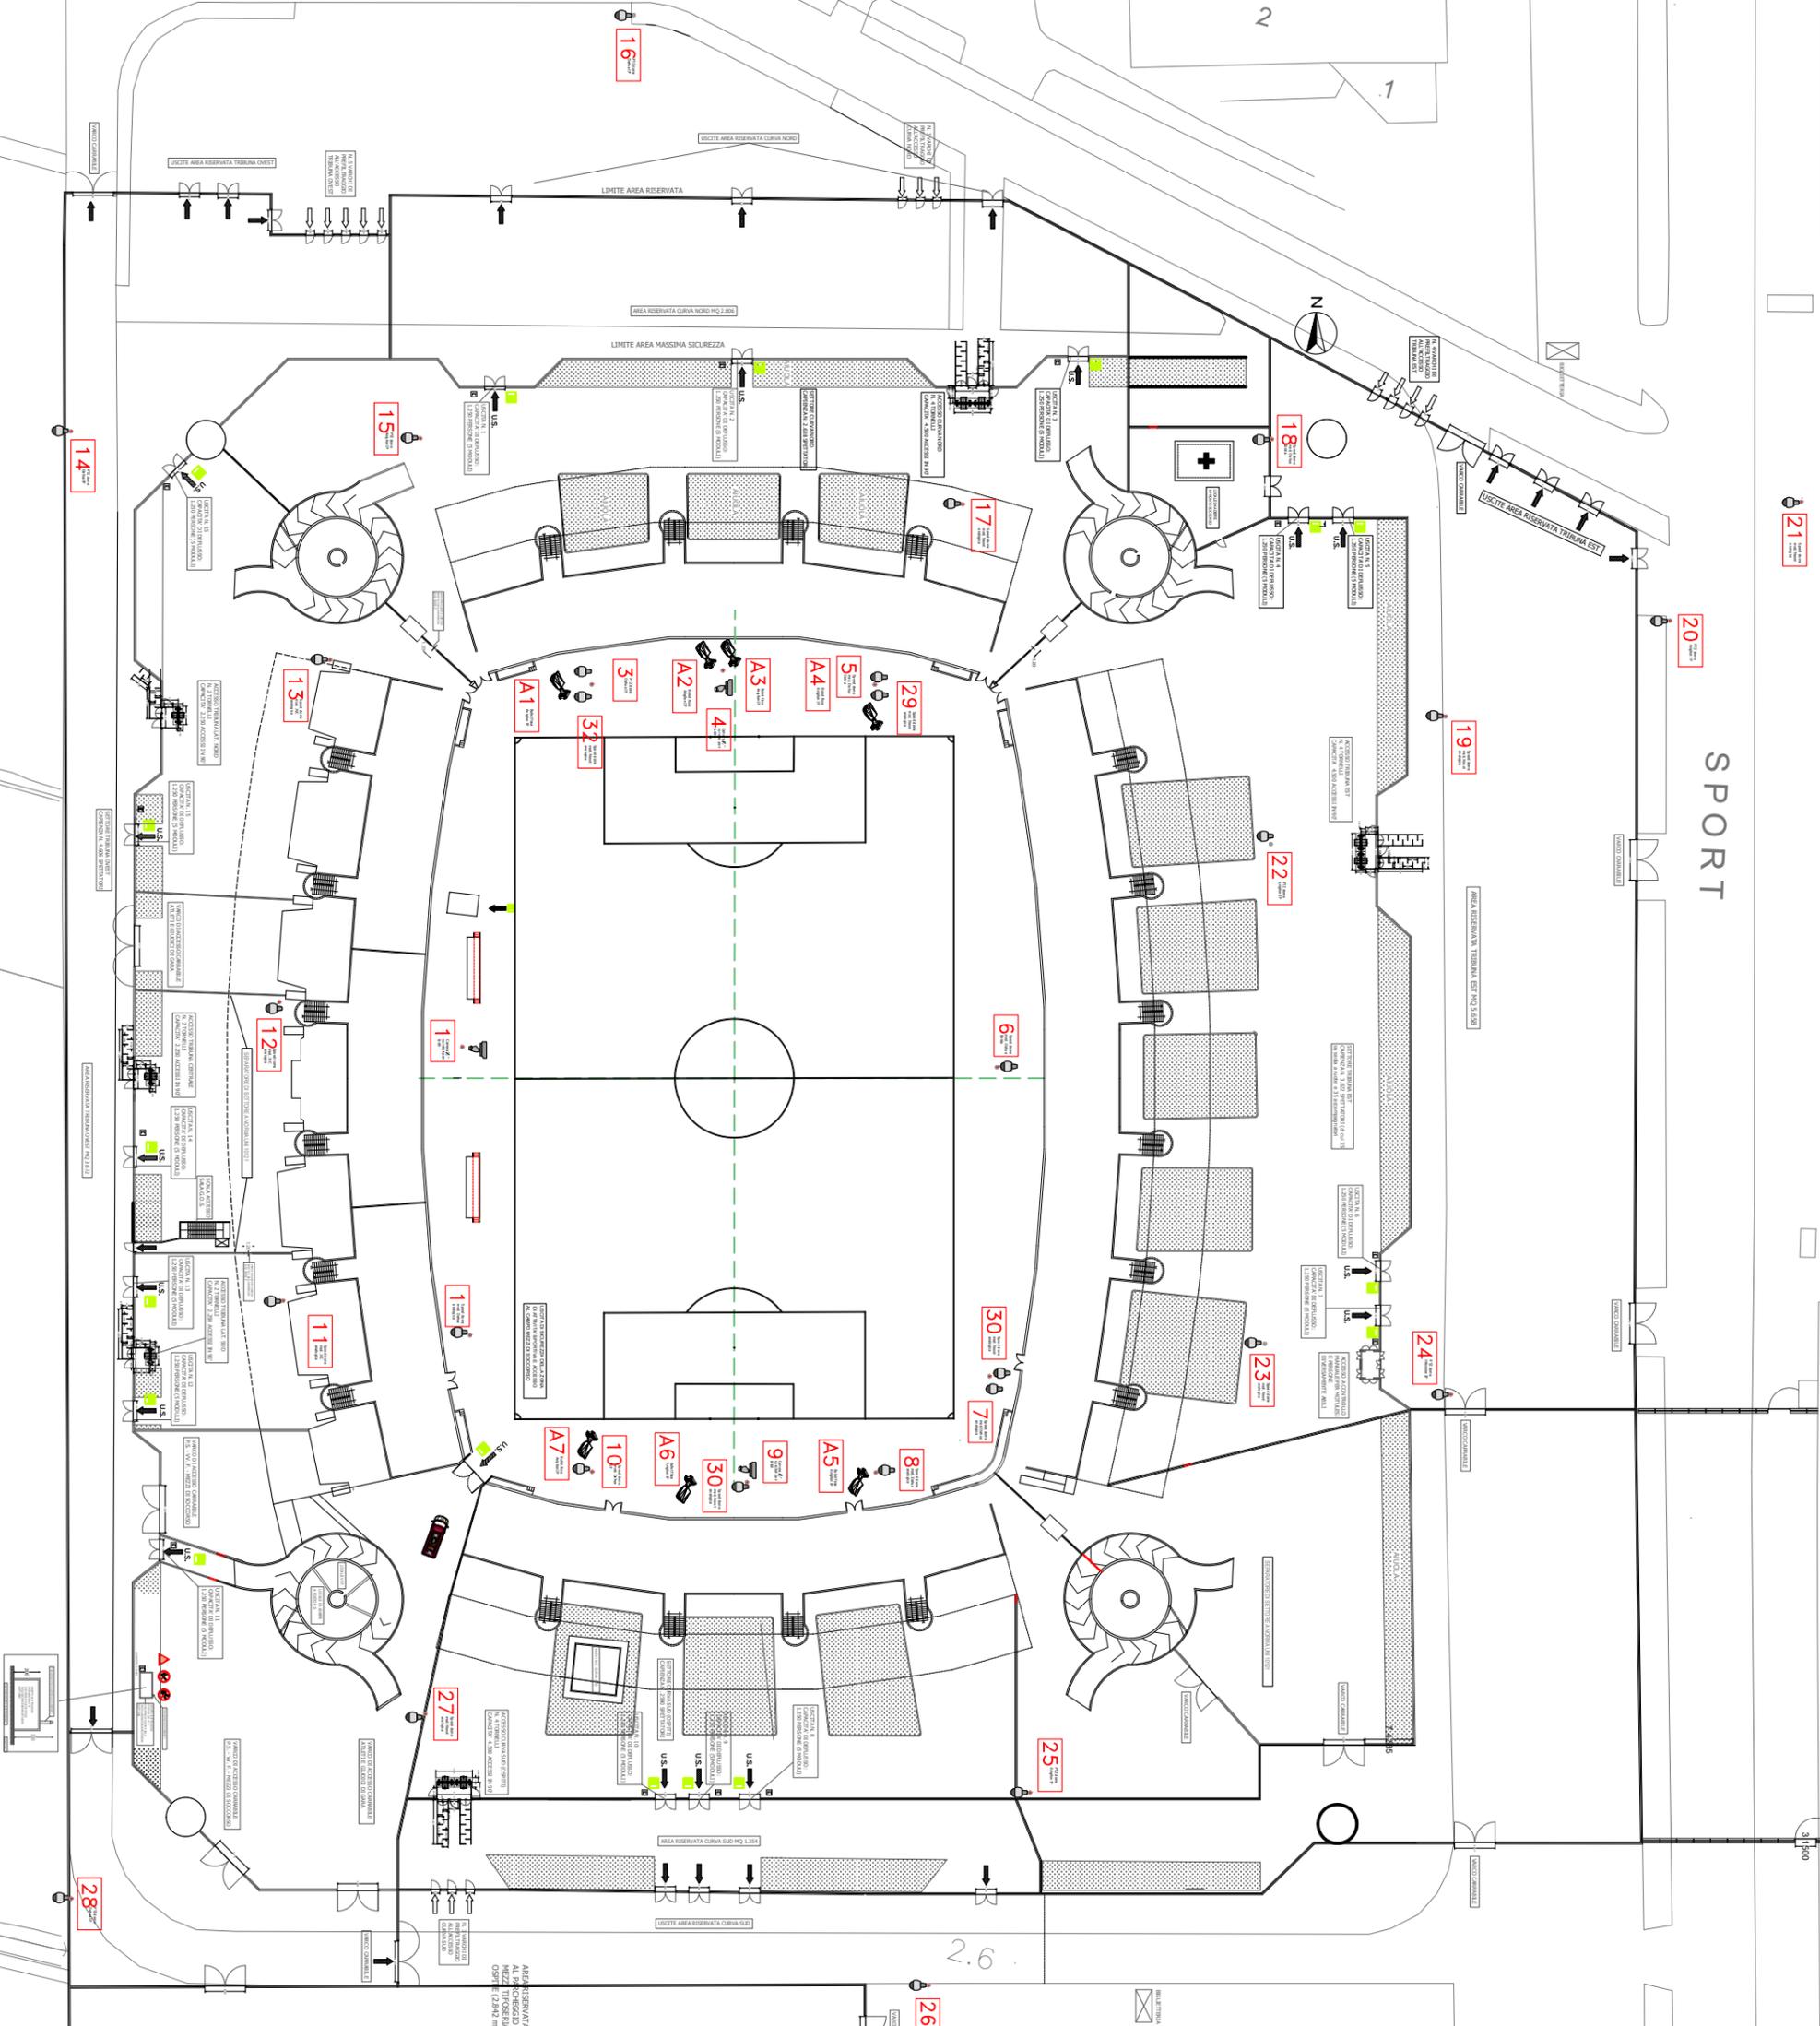

**LEGENDA**

- ESTIVATORE
- USCITA D'EMERGENZA
- VIETATO FUMARE
- VIETATO USARE FUMARE LIBERE
- ▲ MATERIALI INFAMMABILI

**Comune di San Benedetto del Tronto**  
**Provincia di Ascoli Piceno**

**COMMITTENTE/customer**  
 Comune di San Benedetto del Tronto

**APPALTATORE/contractor**  
**POWERgrass® s.r.l.**  
 Via Francesco Caracciolo, 89 - 20155 Milano  
 Tel. (+39) 02 36740119 Fax (+39) 02 700445041  
 Email: [powergrass@powergrass.it](mailto:powergrass@powergrass.it)  
 Web: [www.powergrass.com](http://www.powergrass.com)  
 Cap. soc. Euro 10.000,00 - R.E.A. MI.2079114  
 N. iscrizione ingegneri imprese di Milano.  
 codice fiscale e partita IVA 08242420987

**PROGETTO/Project**  
 Campo di gioco professionale in erba ibrida  
**giocare MEGLIO**  
 superficie da gioco professionale, in erba naturale  
 per partite ed allenamenti in estremo comfort  
**giocare in SICUREZZA**  
 campo soffice, stabile, con grip eccezionale  
 per ridurre gli infortuni degli atleti  
**giocare "SEMPRE"**  
 campo resistente e duraturo, di facile manutenzione  
 che genera risparmio agli investitori



**DOCUMENTO/Document**  
**Uscite di emergenza**

**DESCRIZIONE/Description**  
 Realizzazione area gioco in erba ibrida, l'erba naturale rinforzata con l'erba sintetica,  
 tipo PowerGrass.

**MODIFICHE/changes**

| Nr./no | Data/date | Descrizione/description | emesso | verificato | approvato |
|--------|-----------|-------------------------|--------|------------|-----------|
|        |           |                         |        |            |           |

**IL PROGETTISTA/designer**  
 Paolo Zappalà - Architetto  
 Via S. Pietro all'Orto, 2 - 20122 Milano (MI)  
 Tel. (+39) 02 33177971 Fax (+39) 02 33177972  
 Email: [paolo.zappala@paolo-zappala.com](mailto:paolo.zappala@paolo-zappala.com)  
 Web: [www.paolo-zappala.com](http://www.paolo-zappala.com)  
 C.F. 73919100150 - P. IVA 04009070150

**IL PROGETTO/Project**  
 Studio fattibilità  
 Progetto definitivo  
 Progetto esecutivo

**SCALE/Scale**  
 1:1000  
**DATA/Date**  
 Agosto 2020

**N. PROGETTO/drawing number**  
**T.2**

Proprietà riservata. È vietata l'riproduzione o l'utilizzo in contenuto senza autorizzazione (art. 2375 c.c.) / ownership and copyright are reserved