

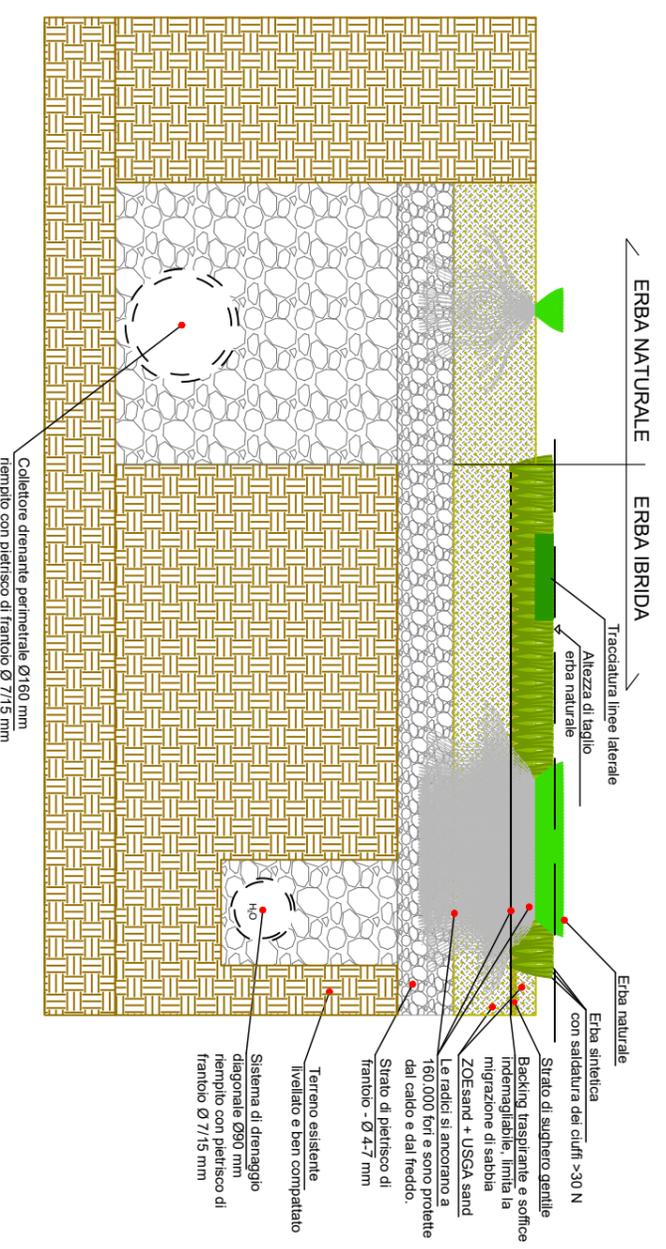


Sezione campo ibrido

Raccordo drenaggi - vista dall'alto

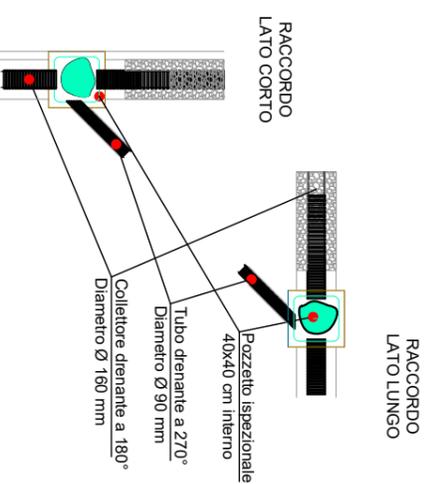

Sezione campo ibrido

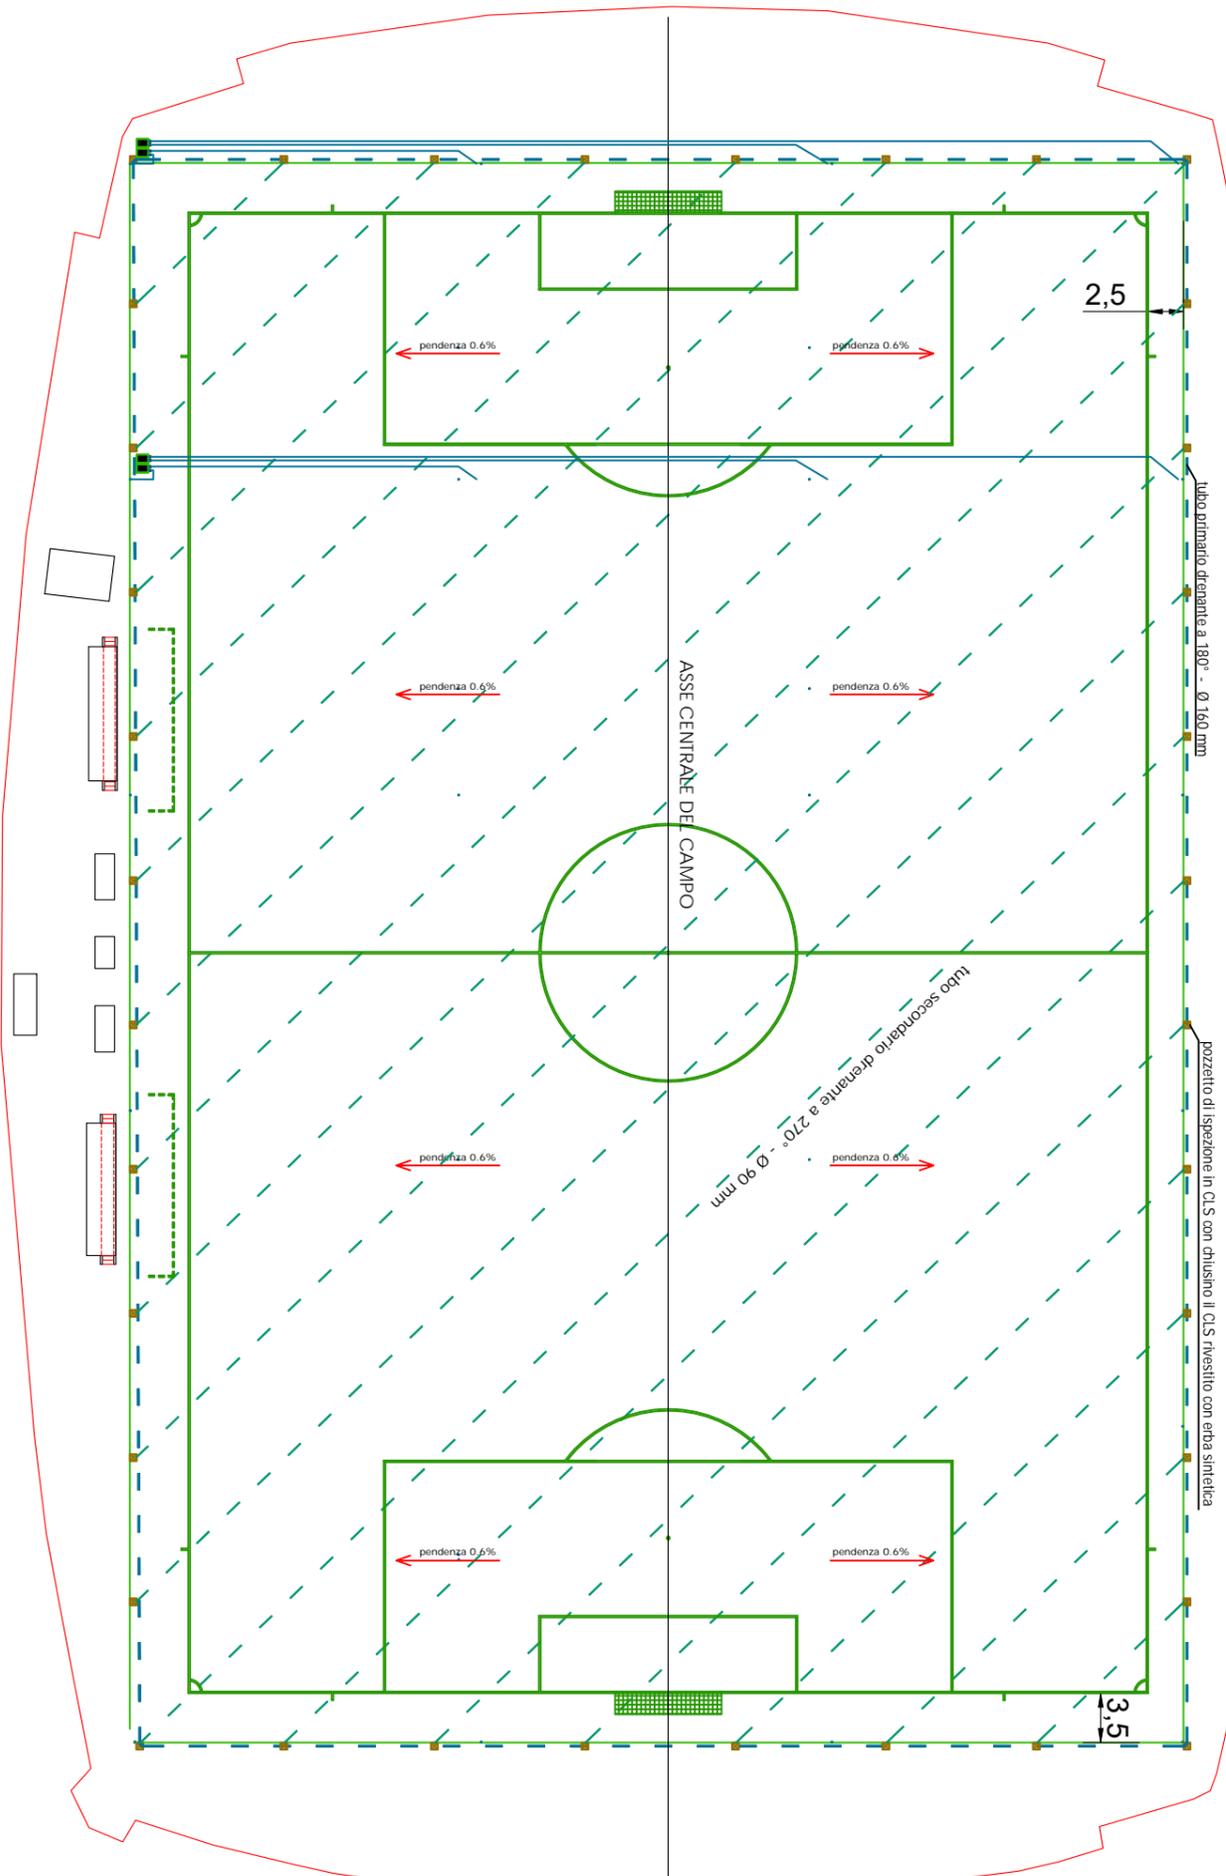

Comune di San Benedetto del Tronto Provincia di Ascoli Piceno

COMMITTENTE/customer

Comune di San Benedetto del Tronto

APPALTIATORE/contractor

POWERRGRASS® S.r.l.
Via Francesco Caracciolo, 89 - 20155 Milano
Tel. (+39) 02 36740119 Fax (+39) 02 700445041
Email: powerrgrass@powerrgrass.it
Web: www.powerrgrass.com/italy
Cata. sez. Euro 10/2001 - X - R.E.A. MI.2077914
N. iscrizione registro imprese di Milano.
codice fiscale e partita IVA 08242420987



PROGETTO/Project

Campo di gioco professionale in erba ibrida
giocare MEGLIO
superficie da gioco professionale, in erba naturale
per partite ed allenamenti in estremo comfort
giocare in SICUREZZA
campo soffice, stabile, con grip eccezionale
per ridurre gli infortuni degli atleti
giocare "SEMPRE"
campo resistente e duraturo, di facile manutenzione
che genera risparmio agli investitori



DOCUMENTO/Document

Pendenza, schema di drenaggio e sezioni

DESCRIZIONE/Description

Realizzazione area gioco in erba ibrida, l'erba naturale rinforzata con l'erba sintetica,
tipo PowerGrass.

MODIFICHE/changes

Nr./no	Data/date	Descrizione/description	emesso	verificato	approvato

IL PROGETTISTA/designer
Piero Zappalà - Architetto
Via Turati, 15 - 20122 Milano (Prov. MI)
Tel. (+39) 02 5808 9250 - Fax (+39) 02 5808 9250
C.F. n. 03081220967 - P.IVA 09649460967

SCALA/Scale
1:100
Date/date
Agosto 2020

N. DISSEGNO/drawing number
T.5